


Technical Exhibition at The 65th Annual Scientific Meeting of the Japanese Society of Nuclear Medicine (JSNM), and The 45th Annual Meeting of the Japanese Society of Nuclear Medicine Technology (JSNMT)

Date:November 13(Thu.)–November 15(Sat.), 2025
Venue:Miyako Messe 1F Exhibition Hall

Layout
2025. 09. 03

Booth Type	
50㎡×2	TypeA 6㎡(3x2) × 3
40㎡×1	TypeB 4㎡(2x2) × 7
20㎡×2	TypeC 3㎡(2x1.5) × 17

Scale=1 : 200 (A3)

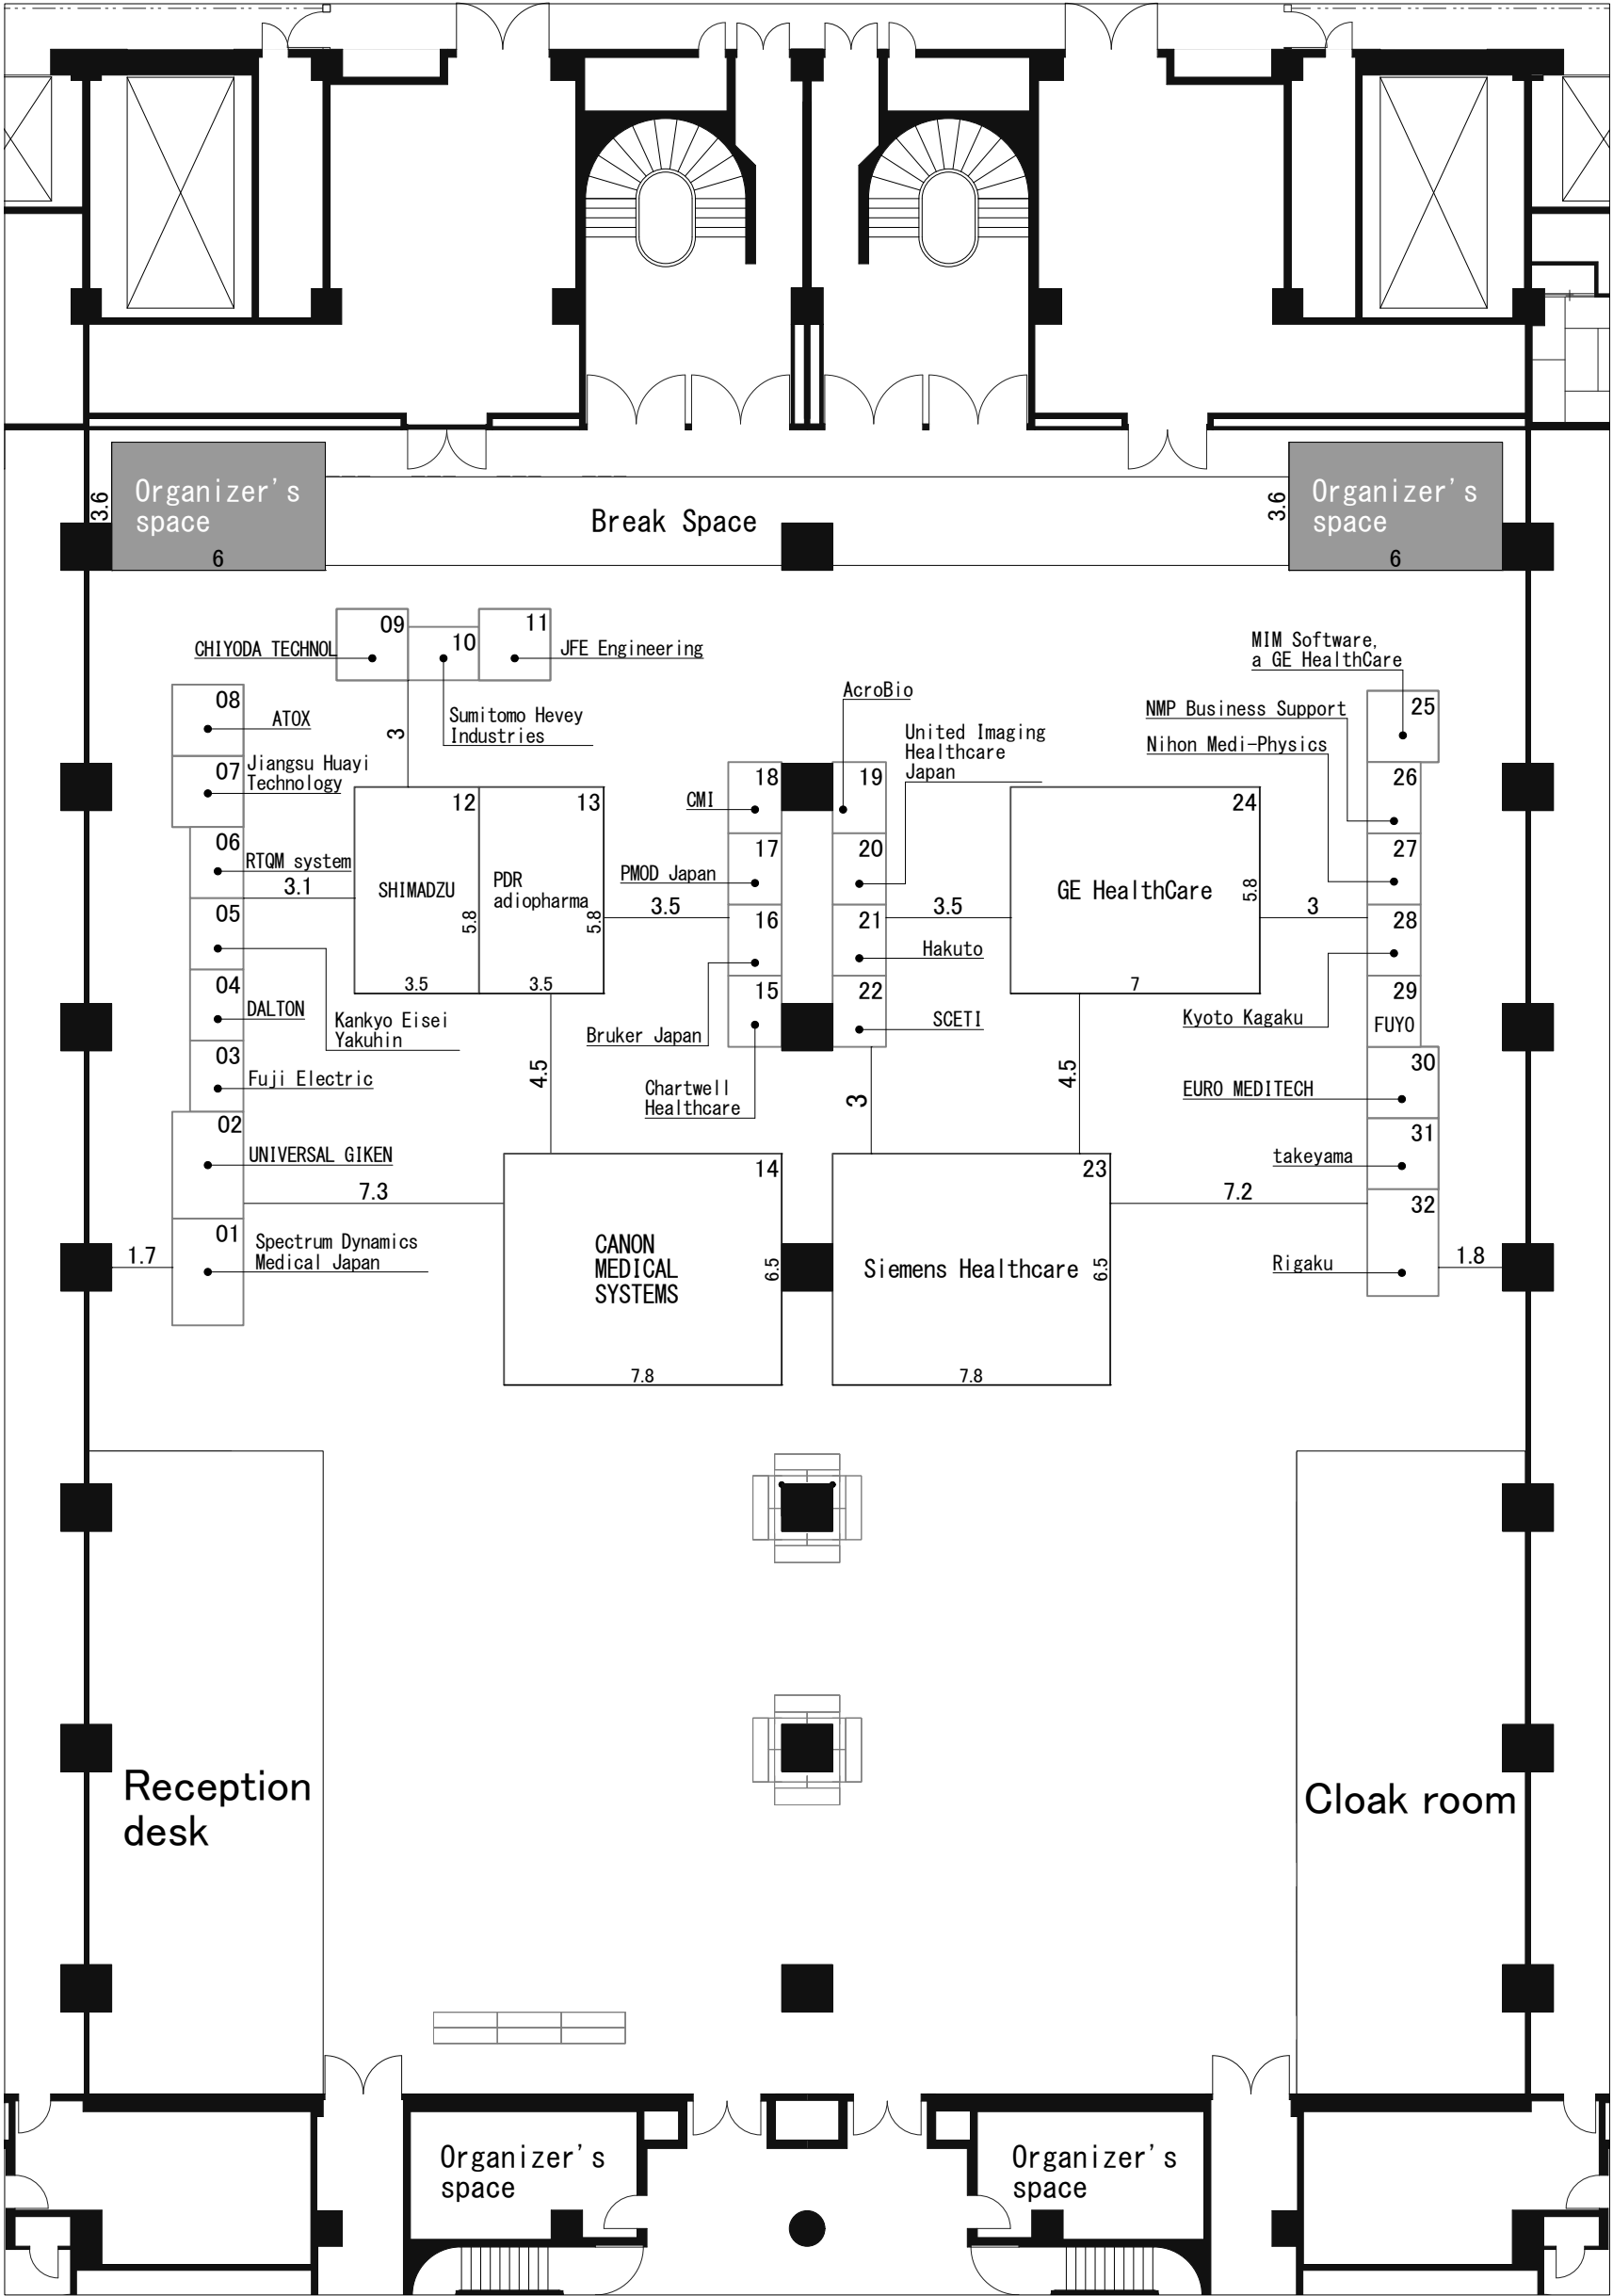

第65回 日本核医学会学術総会
第45回 日本核医学技術学会総会学術大会
併設展示会


会期: 2025年 11月13日~11月15日
会場: 京都市勧業館 みやこめッセ 1階展示会場

Layout
2025. 09. 03

展示スペース		
50㎡×2	A小間	6㎡(3x2) × 3
40㎡×1	B小間	4㎡(2x2) × 7
20㎡×2	C小間	3㎡(2x1.5) × 17

※会場に正式なCAD図面がないため、実際の会場設備配置とは異なる場合があります。
一次幹線工事における電源の取り出し位置についてのお問合せは飯田電機工業へお願いします。

Scale=1:200 (A3)

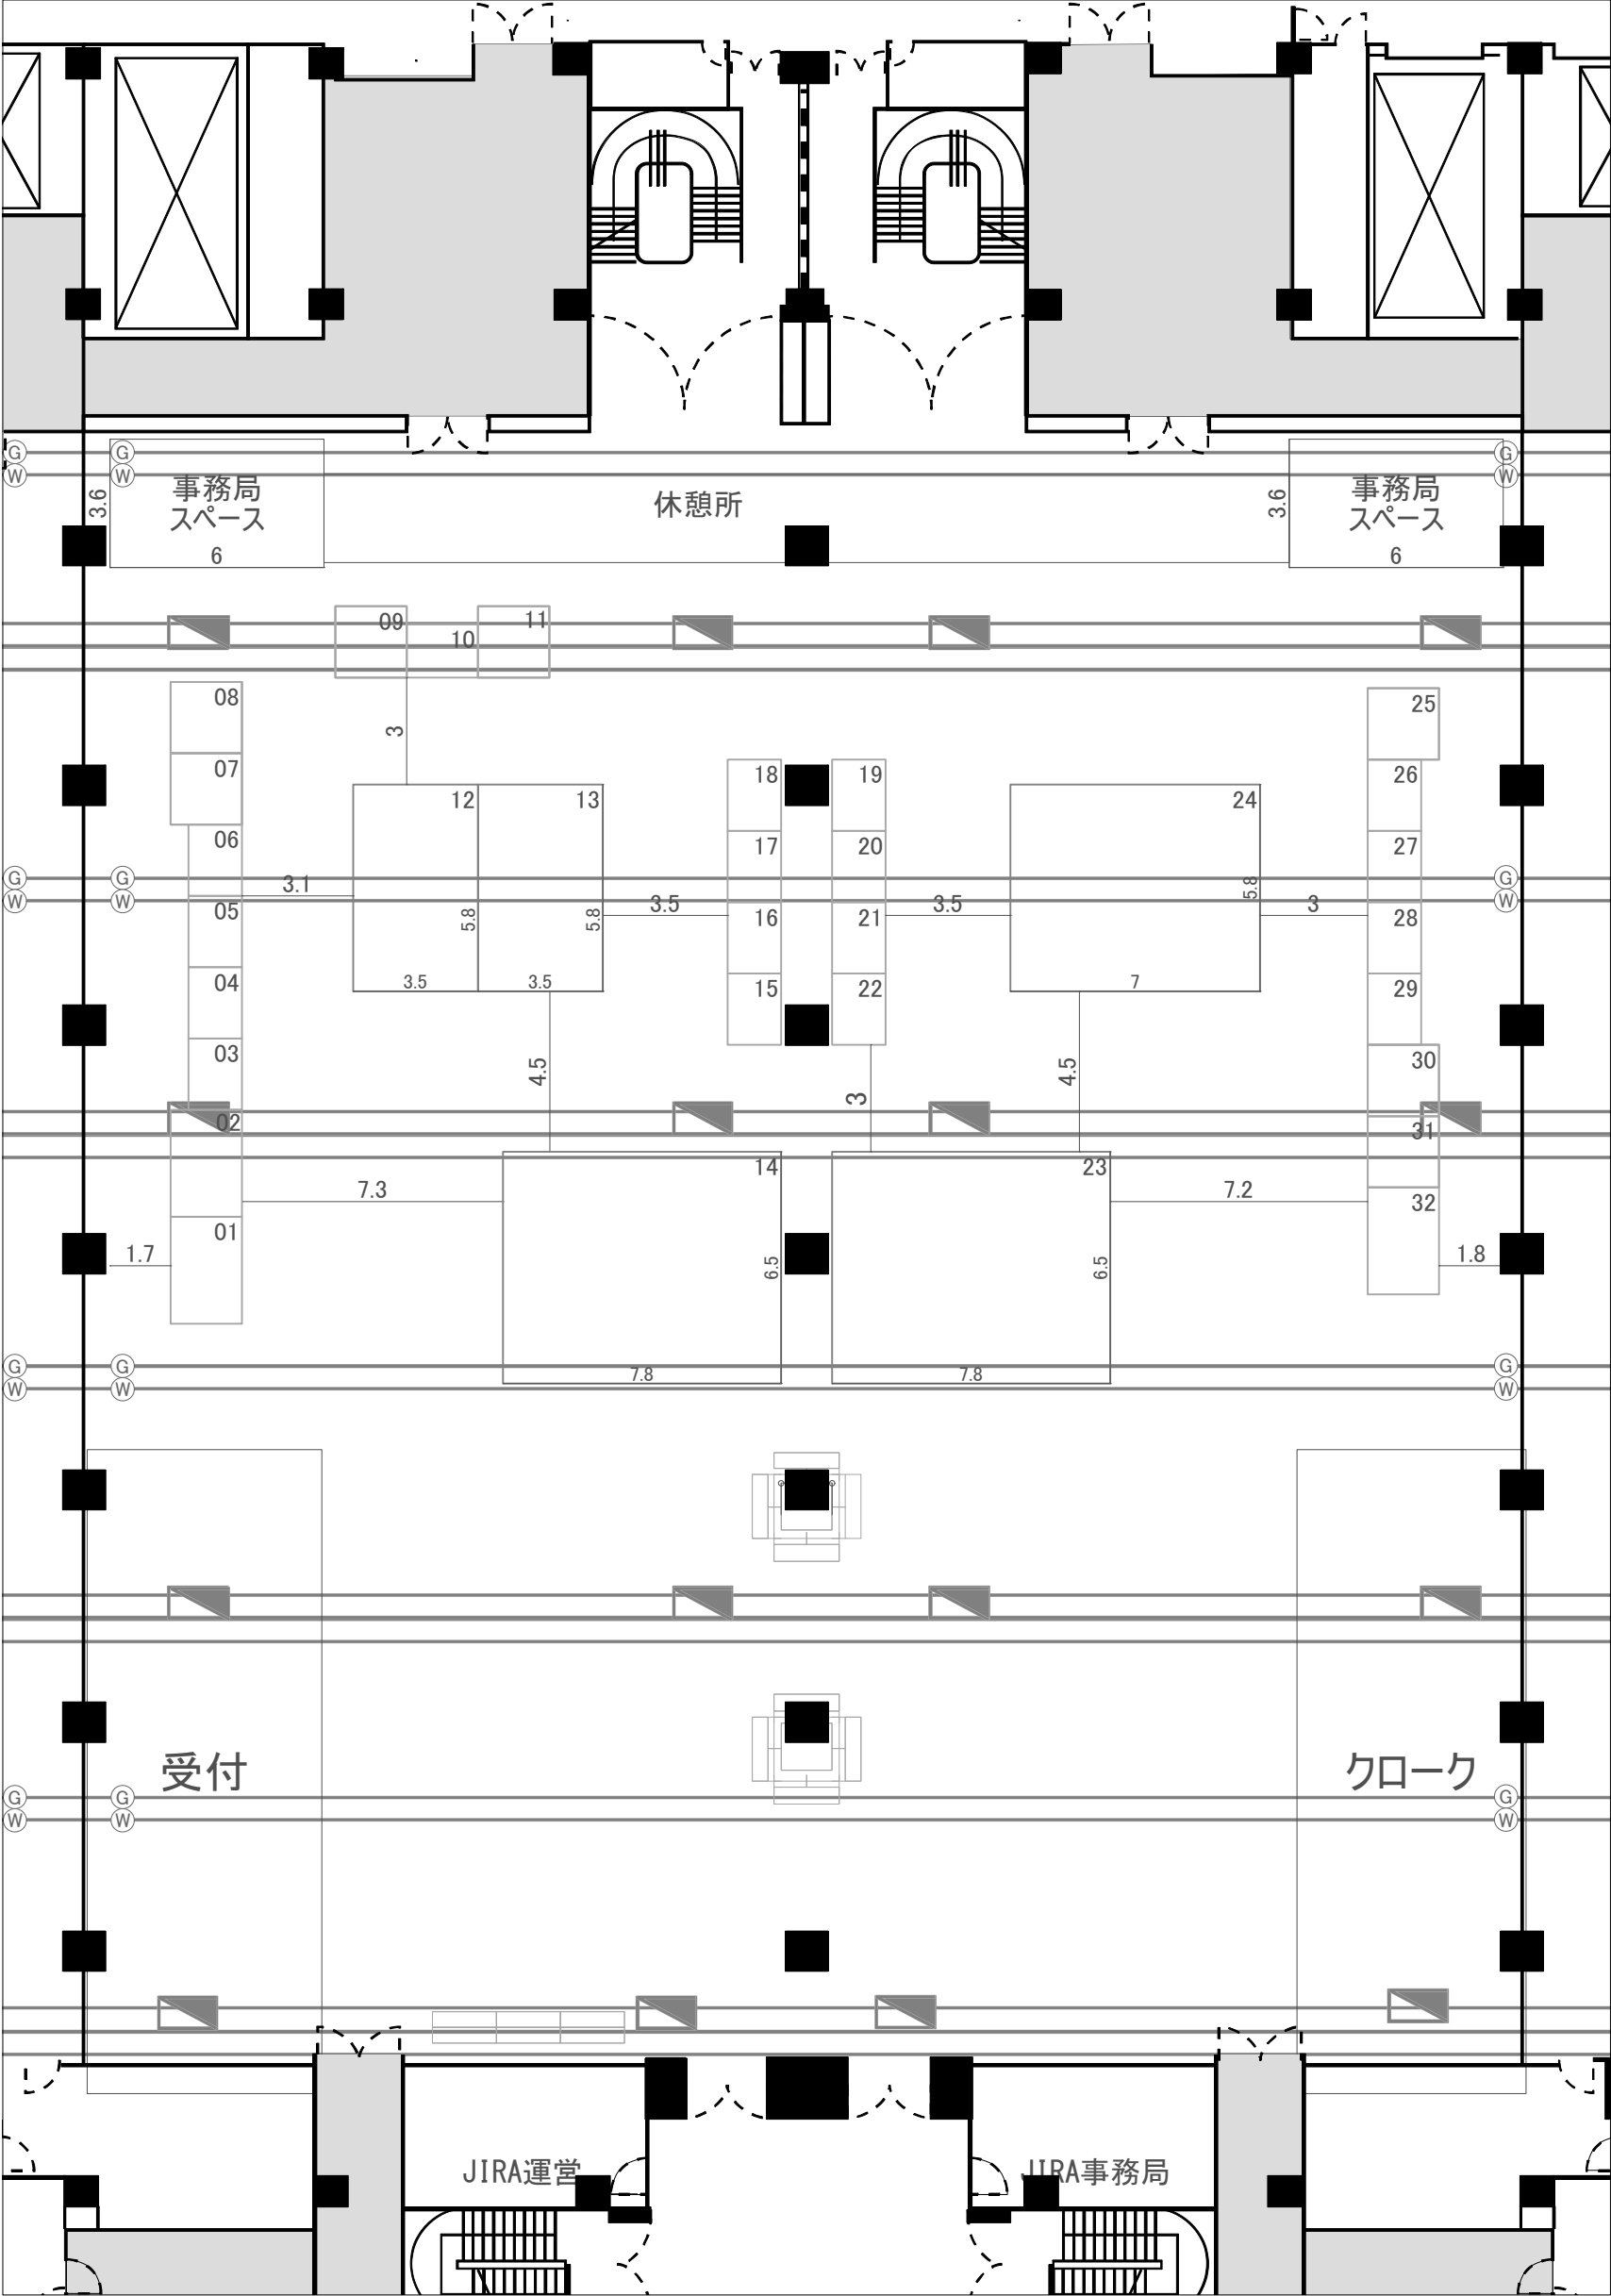

4. (3) 設備配置図／第2展示場（1階）

給水・排水・ガス▶**W**—給水：25mm ケート弁止

○—排水：50mm プラグ止

G—ガス：バルブ止

取出口ピット内 46か所(3列 × 12 か所 + 1列 × 10 か所)

電 気▶**▲**—床電気端末：取出口ピット内(4列 × 12 か所) 48 か所

電気端末(1か所当り)：単相3線 100 / 200 V-20KW・三相3線 200V-15KW

コンセント 2P15A-2 個

—天井コンセント：ラインコンセント(168回線) 容量 40 × 4KW

E—壁付コンセント 48 か所

電話▶**T**—控室：受発信(内線)、受信専用(外線)

商談室・多目的室・厨房：受発信(内線)

●—貸出電話用アウトレット

S—臨時電話用端子


○—テレビ用アウトレット

取出口ピット内(4列 × 4か所) 16か所

L—LAN ポート：13 か所(有料 要申請)

●_{PT}—公衆電話

○—壁付テレビ用アウトレット

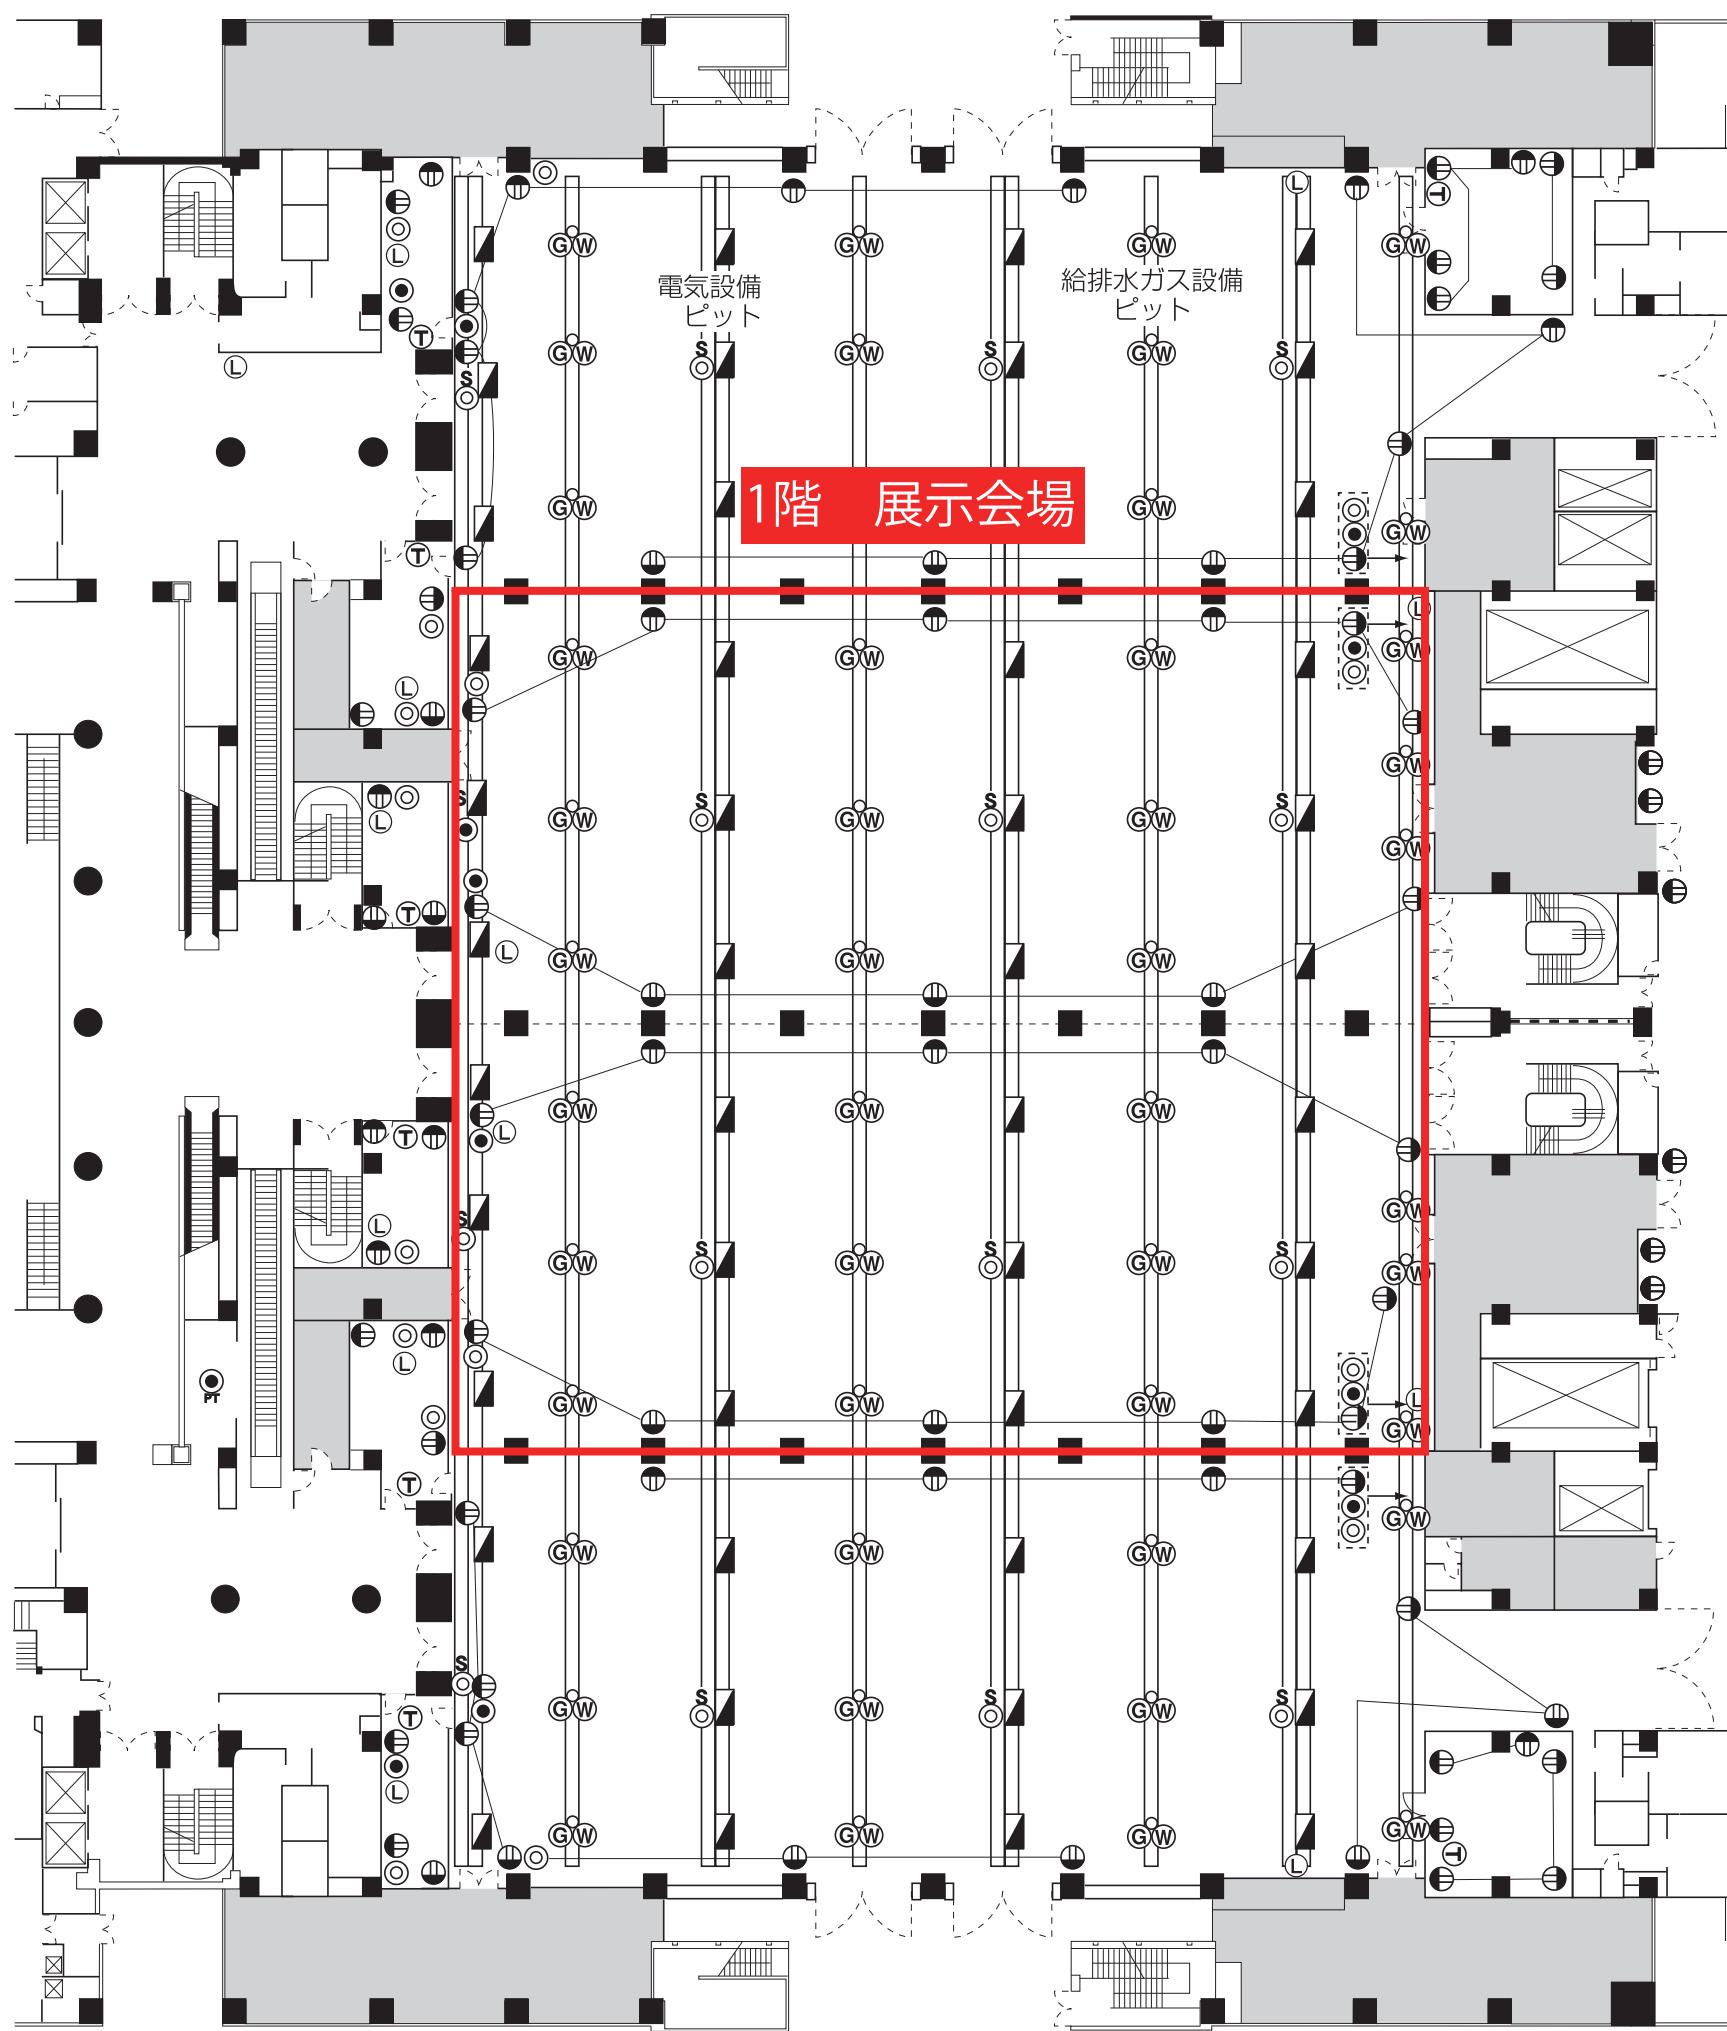

■—利用不可(倉庫・電気室・機械室)

(縮尺：1/500)

配置図